





EDS Elektro Daten Service

Handbuch

EDS VERT

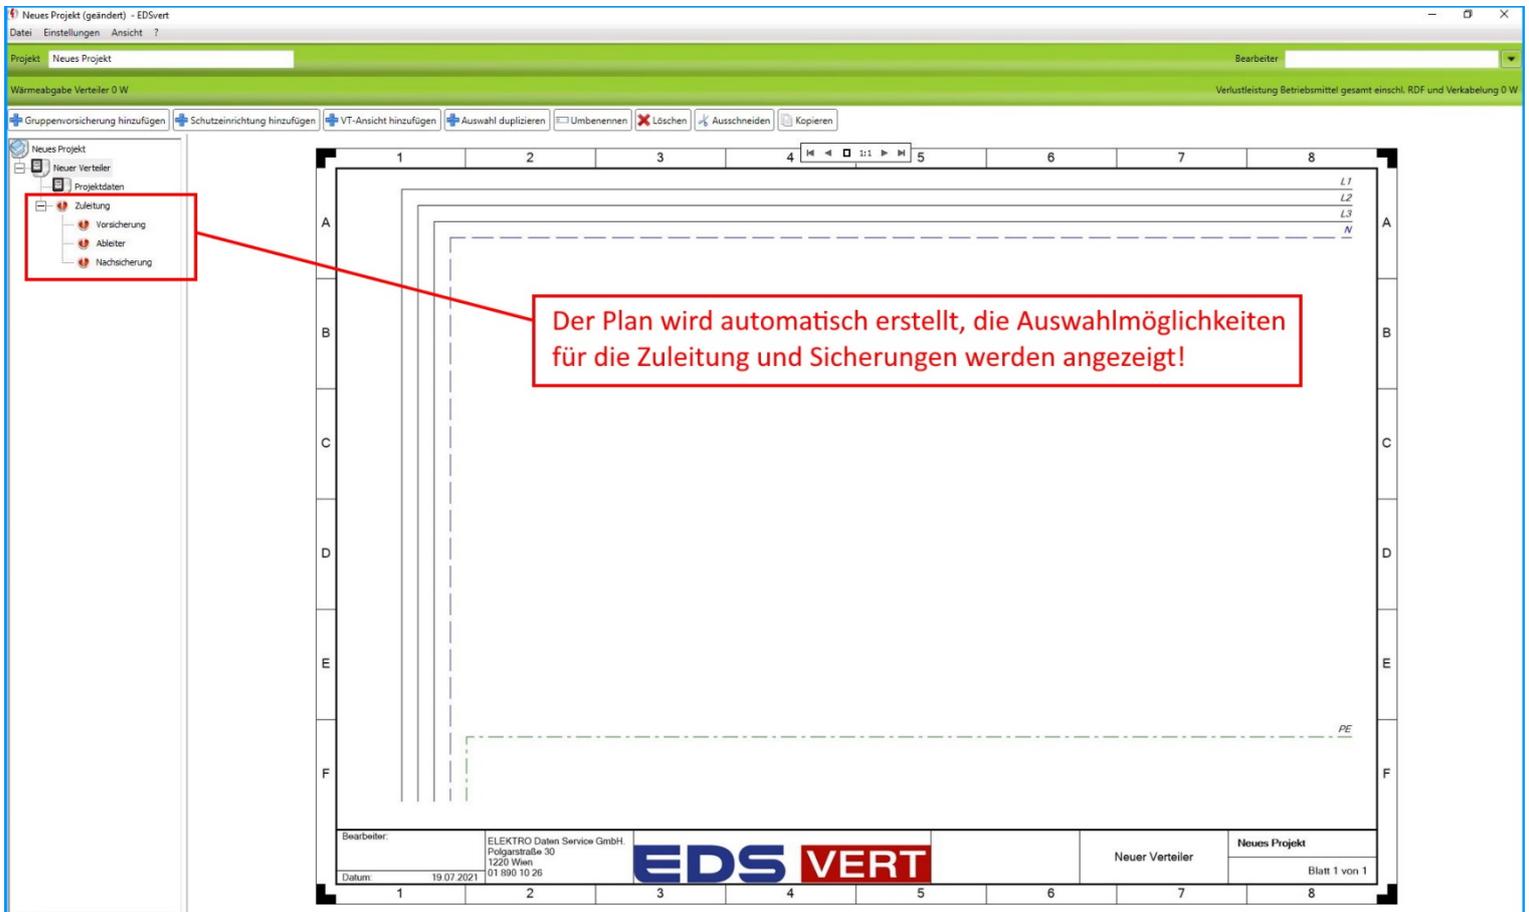

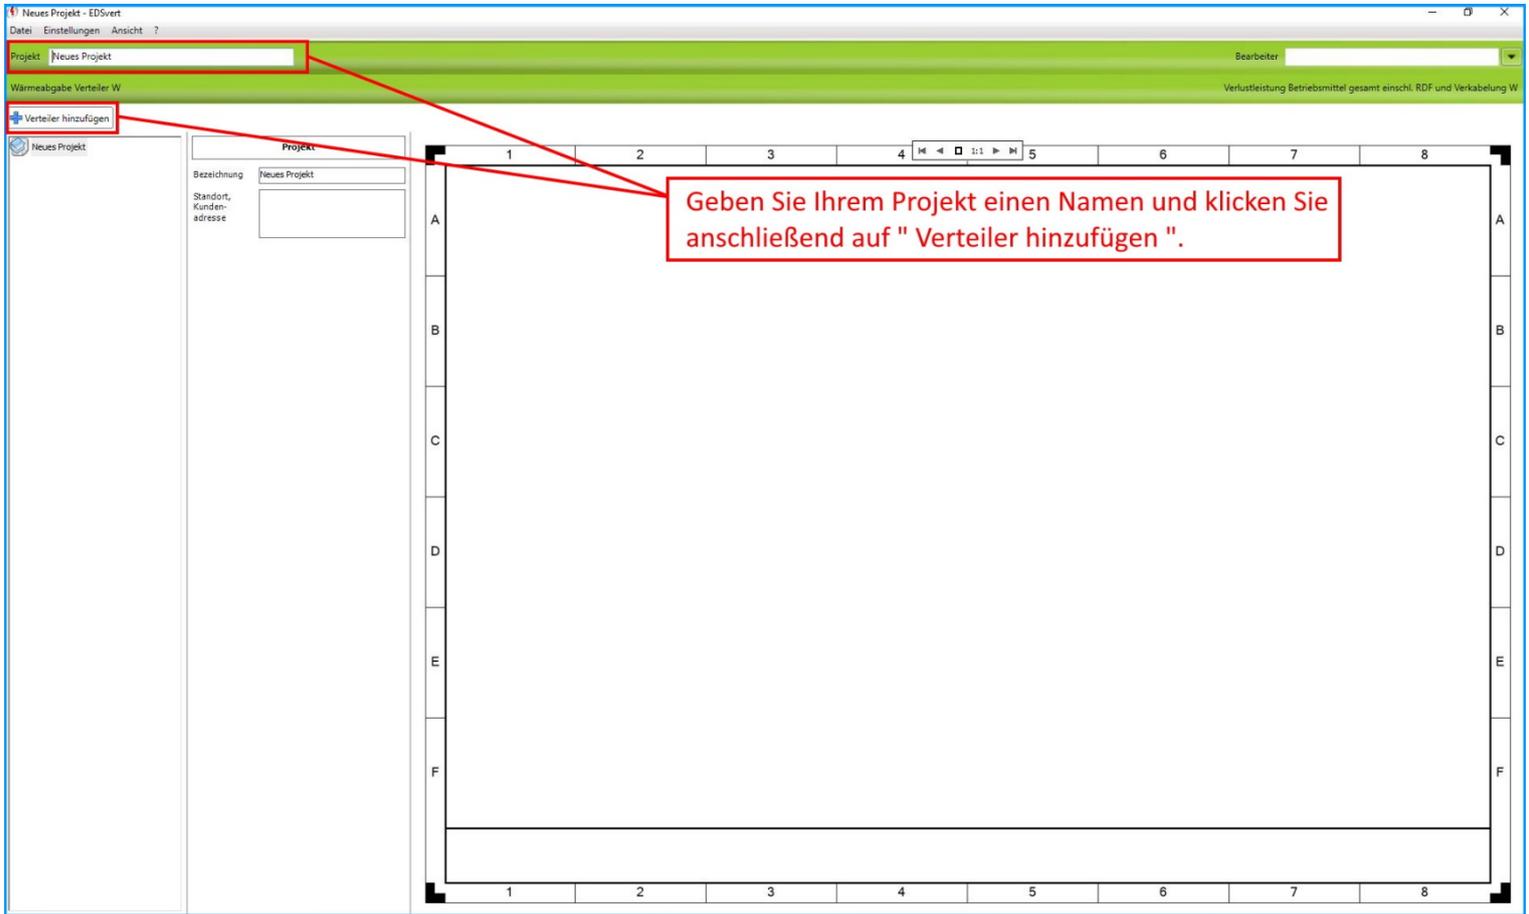

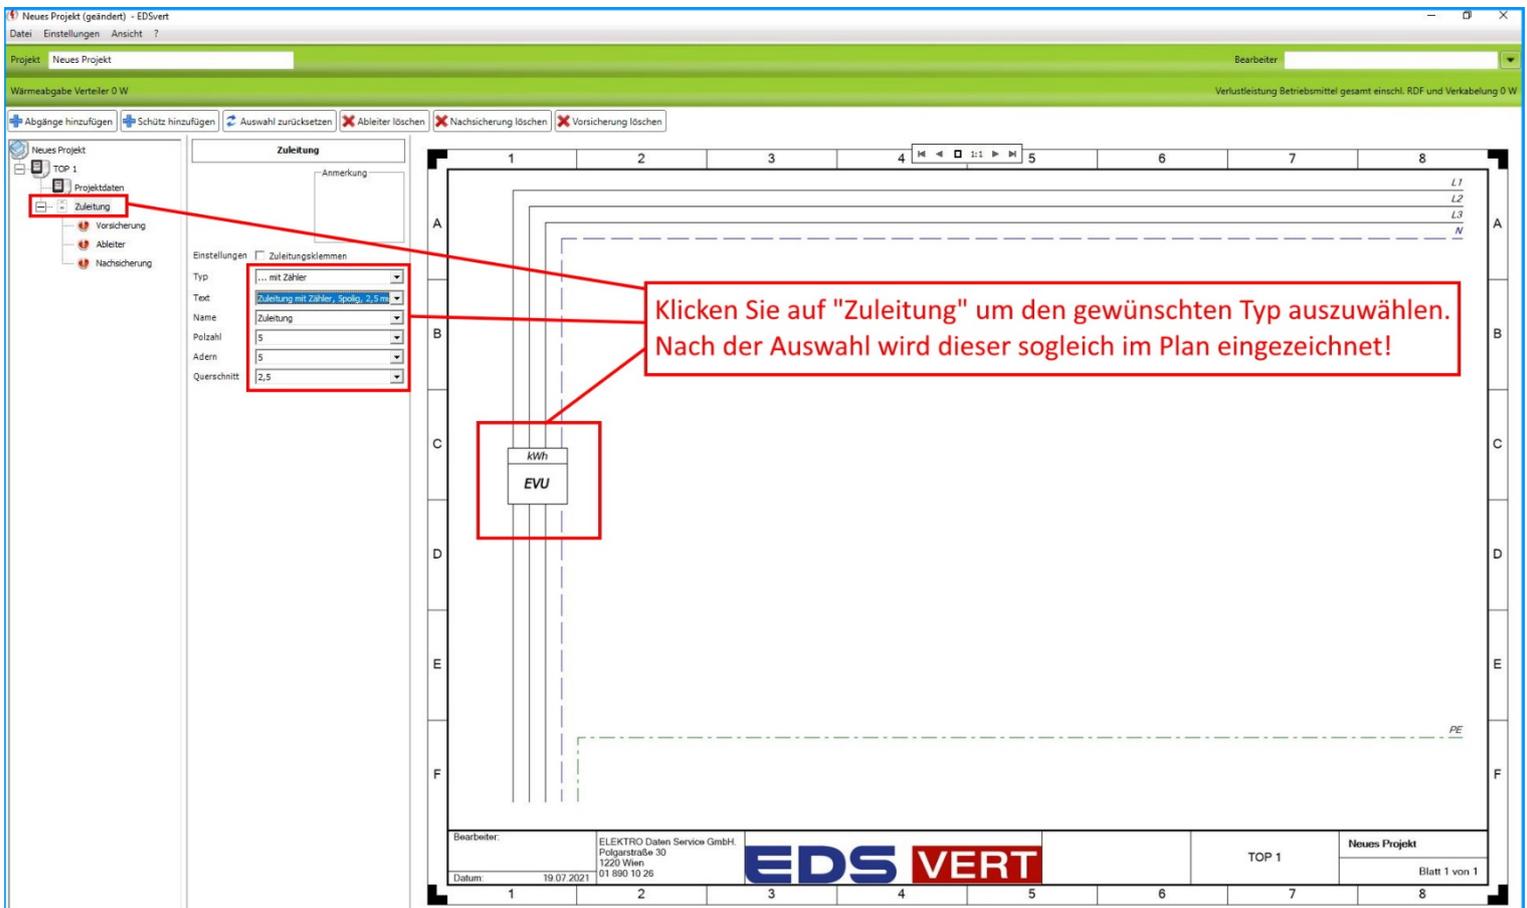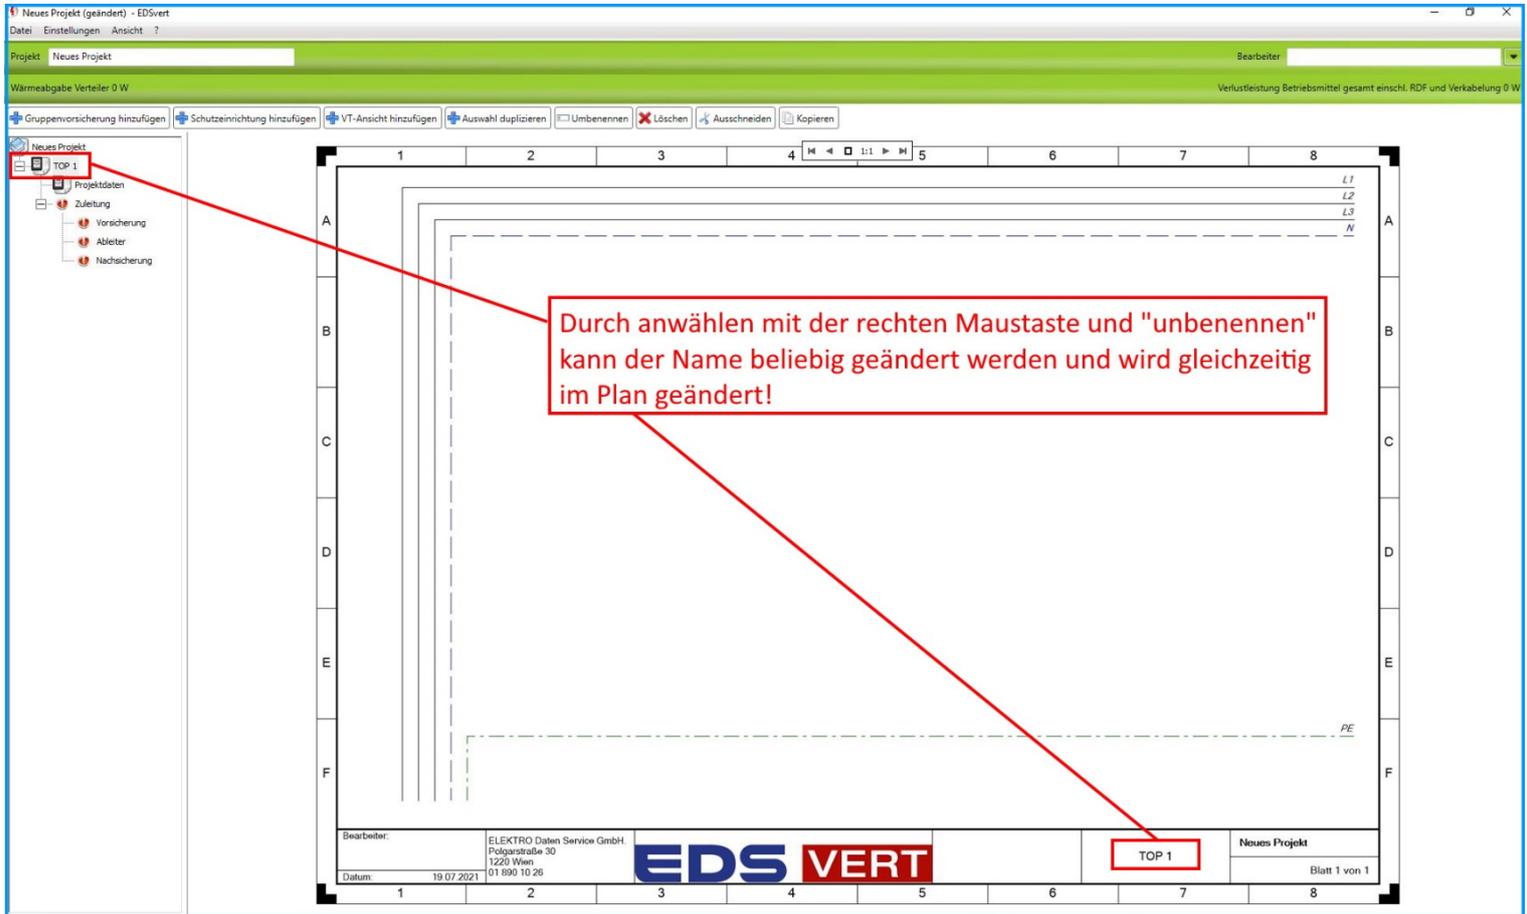

Neues Projekt (geändert) - EDSvert

Projekt Neues Projekt

Wärmeabgabe Verteiler 0 W

Verlustleistung Betriebsmittel gesamt einschl. RDF und Verkabelung 0 W

Abgänge hinzufügen Auswahl zurücksetzen Löschen

Neues Projekt

Projektdaten

Zuleitung

Vorsicherung

Ableiter

Nachsicherung

Vorsicherung

Bezeichnung

Typ Sicherung

Text Sicherung RE D02 Schraub KT 35A

Name Sicherung

Spannung 400

Nennstrom 35

Polzahl 3

Bauart D02

Einbauart Reiheneinbau

Diverses Schraubkopftechnik

Reihe

Teilungseinheiten

Bemessungsstrom in A 35

Verlustleistung in W 12,1

Nennleistung in kW

RDF (Bemessungsbelastungsfaktor) 0,8

T-Daten

D02

35A

LBHT-Nr. 06 11 04 E

Die Vorsicherung anklicken, den Typ und den Text definieren.
Nach Auswahl wird das Feld grau hinterlegt!
Dieser Vorgang wiederholt sich beim Ableiter, sowie bei der Nachsicherung.

EVU

D02 35A

EDS VERT

TOP 1

Neues Projekt

Blatt 1 von 1

19.07.2021

19.07.2021

1 2 3 4 5 6 7 8

A B C D E F

L1 L2 L3 N PE

Neues Projekt (geändert) - EDSvert

Projekt Neues Projekt

Wärmeabgabe Verteiler 0 W

Verlustleistung Betriebsmittel gesamt einschl. RDF und Verkabelung 0 W

Abgang hinzufügen Gruppe absichern Auswahl duplizieren Umbenennen Auswahl zurücksetzen Löschen Ausschneiden Kopieren

Neues Projekt

Neuer Verteiler

Projektdaten

Zuleitung

Vorsicherung

Ableiter

Nachsicherung

E-Herd 400V

Schutzeinrichtungen

Stromkreis E-Herd 400V

Bezeichnung E-Herd 400V

Anmerkung

Einstellungen

Stromkreiseingabe

Abgangsbeschriftung

Abgangsklemmen

Phase

Typ LS-Schalter

Text LS-Schalter 3pol.+N B 16A

Name LS-Schalter 3polig+N

Nennstrom 16

Polzahl 3+N

Bauart F

Kenntlinie B

Einbauart Reiheneinbau

Reihe

Teilungseinheiten

Bemessungsstrom in A 16

Verlustleistung in W 7,4

Nennleistung in kW 9

RDF (Bemessungsbelastungsfaktor) 0,8

T-Daten

B16

LBHT-Nr. 06 13 06 L

Durch "Abgang hinzufügen" lassen sich Geräte unter "Stromkreis" vorauswählen, die erforderliche Absicherung wird automatisch vorgeschlagen und im Plan verzeichnet!
Mit dieser Funktion, lassen sich je nach Bedarf weitere Abgänge hinzufügen!

E-Herd 400V/ B16

EVU

D02 35A

EDS VERT

Neuer Verteiler

Neues Projekt

Blatt 1 von 1

19.07.2021

19.07.2021

1 2 3 4 5 6 7 8

A B C D E F

L1 L2 L3 N PE

Neues Projekt (geändert) - EDSvert
 Datei Einstellungen Ansicht ?
 Projekt Neues Projekt
 Bearbeiter
 Verlustleistung Betriebsmittel gesamt einschl. RDF und Verkabelung 10,5 W

Wärmeabgabe Verteiler 65 W

VT-Ansicht hinzufügen Auswahl duplizieren Umbenennen Löschen Ausschneiden Kopieren

Neues Projekt
 TOP 1
 Projektdaten
 VT-Ansicht

Verteiler
 Bezeichnung <neu>
 Anmerkung
 Reihen 3
 TE pro Reihe 12
 Oberer Anschlussraum
 Unterer Anschlussraum
 Anzahl Zähltafel
 Verteiler-Dimension in mm
 Frontseite/Tür Höhe 592
 Frontseite/Tür Breite 346
 Oberseite Breite 346
 Oberseite Tiefe 100
 Rückwand Höhe 592
 Rückwand Breite 346
 Seitenwand Höhe 592
 Seitenwand Tiefe 100

Durch Anwahl auf TOP 1, mit anschließender VT Ansicht, kann man sich den Verteiler im IST Zustand am Plan anzeigen lassen. Durch Scrollen erscheint dieser kleiner, bzw. größer im Plan!

Neues Projekt (geändert) - EDSvert
 Datei Einstellungen Ansicht ?
 Projekt Neues Projekt
 Bearbeiter
 Verlustleistung Betriebsmittel gesamt einschl. RDF und Verkabelung 31,5 W

Wärmeabgabe Verteiler 65 W

Gruppenvorsicherung hinzufügen Schutzzeineinrichtung hinzufügen VT-Ansicht hinzufügen Auswahl duplizieren Umbenennen Löschen Ausschneiden Kopieren

Neues Projekt
 TOP 1
 Projektdaten
 VT-Ansicht
 Zuleitung
 Versicherung
 Ableiter
 Nachsicherung
 <neu>
 E-Herd 400V
 Gefriergerät/KÜH-Gef

TOP 2
 Projektdaten
 VT-Ansicht
 Zuleitung
 Versicherung
 Ableiter
 Nachsicherung
 <neu>
 E-Herd 400V
 Gefriergerät/KÜH-Gef

TOP 3
 Projektdaten
 VT-Ansicht
 Zuleitung
 Versicherung
 Ableiter
 Nachsicherung
 <neu>
 E-Herd 400V
 Gefriergerät/KÜH-Gef

Sind mehrere Wohnungen mit der gleichen Ausstattung belegt, hat man die Möglichkeit den Plan zu kopieren. Dies geschieht mit der Anwahl der bestehenden Wohnung (TOP 1) und anschließender Anwahl des Button "Auswahl duplizieren". Die erstellte Kopie muss dann auf den entsprechenden Namen geändert werden. z.B. TOP 2, TOP 3, etc..